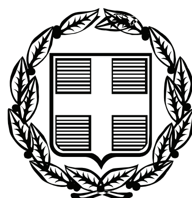


ΕΦΗΜΕΡΙΣ ΤΗΣ ΚΥΒΕΡΝΗΣΕΩΣ

ΤΗΣ ΕΛΛΗΝΙΚΗΣ ΔΗΜΟΚΡΑΤΙΑΣ

ΤΕΥΧΟΣ ΑΝΑΓΚΑΣΤΙΚΩΝ ΑΠΑΛΛΟΤΡΙΩΣΕΩΝ ΚΑΙ ΠΟΛΕΟΔΟΜΙΚΩΝ ΘΕΜΑΤΩΝ **Αρ. Φύλλου 153**

29 Απριλίου 2010

ΠΕΡΙΕΧΟΜΕΝΑ

ΑΠΟΦΑΣΕΙΣ

ΑΠΟΦΑΣΕΙΣ

Αριθμ. Δ12/ο/33807 (1)

Τροποποίηση της υπ’ αρ. Δ12/0/32867/27-2-2008 απόφασης του Υφυπουργού ΠΕ.ΧΩ.ΔΕ., ως προς τα όρια και το εμβαδόν της υπό απαλλοτρίωση έκτασης στο Δήμο Ανοίξεως, για την ήδη κατασκευασμένη οδό προσπέλασης και τη διέλευση των αγωγών ύδρευσης Φ900 και Φ1000, σε έκταση εμβαδού 301,20 τ.μ.

**Ο ΥΦΥΠΟΥΡΓΟΣ
ΥΠΟΔΟΜΩΝ, ΜΕΤΑΦΟΡΩΝ ΚΑΙ ΔΙΚΤΥΩΝ**

Έχοντας υπόψη:

1) Τις διατάξεις του Ν.2882/01 (Φ.Ε.Κ. 17/2/2001 Τ.Α) «περί αναγκαστικών απαλλοτριώσεων Ακινήτων» όπως ισχύουν,

2) Τις διατάξεις του άρθρου 28 του νόμου 1068/1980 για τη σύσταση ενιαίου φορέα Ύδρευσης- Αποχέτευσης Πρωτεύουσας (ΦΕΚ 190/23.8.80 τ. Α!) και του Ν. 2744/99 περί Ε.ΥΔ.ΑΠ Α.Ε.,

3) Την απόφαση του Διοικητικού Συμβουλίου της Ε.ΥΔ.Α.Π. με αρ. 16706/27-1-2010 με την οποία εγκρίθηκε η τροποποίηση της υπ. αρ. Δ12/0/32867/27-2-2008 απόφασης του Υφυπουργού ΠΕ.ΧΩ.ΔΕ., ως προς τα όρια και το εμβαδόν της υπό απαλλοτρίωση έκτασης στο Δήμο Ανοίξεως, για την ήδη κατασκευασμένη οδό προσπέλασης και τη διέλευση των αγωγών ύδρευσης Φ900 και Φ1000, σε έκταση εμβαδού 301,20 τ.μ.,

4) Τις διατάξεις του Π.Δ. 76/85 (Φ.Ε.Κ. 27/Α/85) «Κωδικοποίηση σε ενιαίο κείμενο του Νόμου 1065/1980 με τίτλο Δημοτικός και Κοινοτικός Κώδικας» των ισχυουσών διατάξεων του Δημοτικού και Κοινοτικού Κώδικα όπως τροποποιήθηκαν και συμπληρώθηκαν,

5) Το Π.Δ. 189/2009 (ΦΕΚ 221 Α/5-11-09 «Καθορισμός & ανακατανομή αρμοδιοτήτων των Υπουργείων»

6) Το υπ. αρ.364018/25-02-2010 έγγραφο της Ε.ΥΔ.Α.Π. μετά των συνημμένων τους από τα οποία προκύπτει ότι έχουν τηρηθεί και οι προϋποθέσεις του άρθρου 3 του Ν.2882/01.

7) Το κτηματολογικό διάγραμμα της τροποποίησης με αριθμό Ε.ΥΔ.Α.Π. ΑΔ 49-1δ σε κλίμακα 1:500, όπου με κόκκινο χρώμα σημειώνεται η προς αναγκαστική απαλλοτρίωση έκταση των 301,20 τ.μ.,

8) Το με αρ. Δ16α/03/318/Α.Φ./6-5-91 της ΓΓΔΕ του Υ.ΠΕ.ΧΩ.ΔΕ. περί επιλογής και τοποθετήσεως Γενικών Δ/ντων.

9) Την με αρ. οικ. 69139/7766/21-12-2009 (ΦΕΚ 2514Β/22-12-2009) απόφαση Πρωθυπουργού και Υπουργού Υποδομών, Μεταφορών και Δικτύων, Ανάθεση αρμοδιοτήτων του Υπουργού Υποδομών, Μεταφορών και Δικτύων, στους Υφυπουργούς Υποδομών, Μεταφορών και Δικτύων», αποφασίζουμε

Τροποποιούμε την υπ’ αρ. Δ12/0/32867/27-2-2008 απόφαση Υ.ΠΕ.ΧΩ.ΔΕ. (ΦΕΚ 96 ΑΑΠ/11-3-2008) ως προς τα όρια και το εμβαδόν της υπό απαλλοτρίωση έκτασης στο Δήμο Ανοίξεως, για την ήδη κατασκευασμένη οδό προσπέλασης και τη διέλευση των αγωγών ύδρευσης Φ900 και Φ1000, σε έκταση εμβαδού 301,20 τ.μ.

Η εν λόγω έκταση των 301,20 τ.μ. σημειώνεται με κόκκινο κίτρινο χρώμα στο κτηματολογικό διάγραμμα της Ε.ΥΔ.Α.Π. με αριθμό ΑΔ 49-1δ σε κλίμακα 1:500.

Τα υπόλοιπα ισχύουν ως έχουν στην υπ’ αρ. Δ12/0/32867/27-2-2008 απόφαση Υ.ΠΕ.ΧΩ.ΔΕ.

Η απόφαση αυτή να δημοσιευθεί στην Εφημερίδα της Κυβερνήσεως.

Αθήνα, 19 Απριλίου 2010

Ο ΥΦΥΠΟΥΡΓΟΣ

ΙΩΑΝΝΗΣ ΜΑΓΚΡΙΩΤΗΣ

Αριθμ. 26619/1519 (2)

Απ' ευθείας εξαγορά ακινήτων σύμφωνα με το αρθρ. 2 του Ν.2882/2001, για την κατασκευή του έργου «Καθ. Αξ. Εγν. Οδού» Νίκη Ορ. Ν. Λάρισας» Συμπληρωματικές-Υποστηρικτικές Μελέτες Περιφερειακού Δακτυλίου Κοζάνης - Βελτίωση κάτω διαβάσεων Μαυροδενδρίου και Ποντοκώμης».

Ο ΓΕΝΙΚΟΣ ΓΡΑΜΜΑΤΕΑΣ ΠΕΡΙΦΕΡΕΙΑΣ ΔΥΤΙΚΗΣ ΜΑΚΕΔΟΝΙΑΣ

Έχοντας υπόψη:

1. Τις διατάξεις του άρθρου 2, παρ. 1 του Ν.2882/2001 (ΦΕΚ 17Α΄/2001) «Κώδικας Αναγκαστικών Απαλλοτριώσεων Ακινήτων», όπως ισχύει.

2. Τις διατάξεις του άρθρου 23 του από 25 Νοεμβρίου 1929 διατάγματος περί «Κωδικοποιήσεως των περί κατασκευής και συντηρήσεως οδών κειμένων διατάξεων».

3. Τη με αριθμ. πρωτ. 101237/26-06-2008 Κ.Υ.Α. Παράτασης της χρονικής ισχύος της υπ' αριθμ. 108063/5-6-98 Κ.Υ.Α. Έγκρισης Περιβαλλοντικών Όρων του έργου: «Οδικός άξονας Κοζάνη - Κόμβος Δρέπανου - Κόμβος Εγνατίας - Πτολεμαΐδα - Φιλώτας - Σύνδεση με Παραβεγορίτιδα Τμήμα: Κοζάνη - Κόμβος Δρεπάνου - Κόμβος Εγνατίας - Κόμβος ΑΕΒΑΛ».

4. Τη με Α.Π. 31548/1510/2-5-2008 Απόφαση της Δ.Δ.Ε./Π.Δ.Μ. Έγκρισης Οριστικής Μελέτης του έργου «Κάθετος άξονας Εγνατίας οδού Νίκη - Ορ. Νομού Λάρισας - συμπληρωματικές - υποστηρικτικές μελέτες περιφερειακού δακτυλίου Κοζάνης - βελτίωση κάτω διαβάσεων Μαυροδενδρίου και Ποντοκώμης».

5. Τα με Α.Π. 55606/2398/30-11-2009, Α.Π. οικ. 117726/5353/1-12-2009 και Α.Π. 9300/549/22-02-2010 έγγραφα της Δ.Δ.Ε./Π.Δ.Μ., που αφορούν τη διαδικασία εξαγοράς τεσσάρων (4) ακινήτων, για την κατασκευή του έργου του θέματος.

6. Το με Α.Π. 104/01-02-2010 (Α.Π.Δ.Δ.Ε. 9300/549/03-02-2010) έγγραφο της Κτηματικής Υπηρεσίας Ν. Κοζάνης, με συνημμένη την από 27-01-2010 έκθεση προεκτίμησης, που συντάχθηκε από την Επιτροπή του άρθρου 15 του Ν.2882/2001.

7. Τη με Α.Π. 16658/10/2010 (Α.Π.Δ.Δ.Ε. 20722/1185/12-03-2010) απόφαση Γεν. Γραμ. Περιφ. Δυτικής Μακεδονίας, περί έγκρισης διάθεσης της σχετικής πίστωσης για το υποέργο «Απαλλοτρίωση ακινήτων κτηματικών περιοχών Μαυροδενδρίου - Ποντοκώμης για την κατασκευή του έργου διαρρυθμίσεις - βελτίωση υφιστάμενης κατάστασης κόμβων περιοχής Κοίλων Ν. Κοζάνης και Κάτω διαβάσεων Μαυροδενδρίου και Ποντοκώμης» του έργου «Απαλλοτριώσεις έργων».

8. Η δαπάνη εξαγοράς των ακινήτων, καθώς η αμοιβή του συμβολαιογράφου και η αμοιβή του υποθηκοφύλακα θα βαρύνουν τη ΣΑΕ 205 της 1/6/2009 τροπ.0 κ.ε. 2007ΣΕ20500017.

9. Το με Α.Π.654/7360Π/09-03-2010 (Α.Π.Δ.Δ.Ε. 20934/1191/12-03-2010) έγγραφο του Νομικού Συμβουλίου του Κράτους, Δικαστικό Γραφείο Κοζάνης.

10. Το με Α.Π. 391/31-03-2010 (Α.Π.Δ.Δ.Ε. 26619/1519/31-3-2010) έγγραφο της Κτηματικής Υπηρεσίας Ν. Κοζάνης, με συνημμένη την από 24-02-2010 έκθεση έρευνας για την ύπαρξη ή όχι δικαιωμάτων του Δημοσίου, που αφορά το παραπάνω αναφερόμενο έργο.

11. Το γεγονός ότι το Δημόσιο δεν προβάλλει δικαιώματα επί των ακινήτων που αφορά η εξαγορά.

12. Τις υπεύθυνες δηλώσεις των ιδιοκτητών ότι αποδέχονται την απευθείας εξαγορά, αποφασίζουμε:

Α. Εγκρίνουμε την απ' ευθείας εξαγορά τεσσάρων (4) ακινήτων, για την κατασκευή του έργου «Καθ. Αξ. Εγν. Οδού» Νίκη Ορ. Ν. Λάρισας» Συμπληρωματικές-Υποστηρικτικές Μελέτες Περιφερειακού Δακτυλίου Κοζάνης - Βελτίωση κάτω διαβάσεων Μαυροδενδρίου και Ποντοκώμης», έκτασης 7.612,25 τ.μ. αντί συνολικού τιμήματος 30.449 € (τριάντα χιλιάδων τετρακοσίων σαράντα εννιά ευρώ).

Η έκταση αυτή βρίσκεται στις κτηματικές περιοχές Μαυροδενδρίου και Ποντοκώμης Δήμου Δημητρίου Υψηλάντη Ν. Κοζάνης, φαίνεται με αριθμούς ιδιοκτησίας:

α) με αριθμ. κτηματολογικού πίνακα 1, έκτασης 1.155,03 τ.μ., με φερόμενο ιδιοκτήτη την Παπαγεωργίου Ευαγγελία του Χρήστου,

β) με αριθμ. κτηματολογικού πίνακα 2, έκτασης 2.183,62 τ.μ., με φερόμενο ιδιοκτήτη την Μεχτερίδου Ειρήνη του Ανέστη,

γ) με αριθμ. κτηματολογικού πίνακα 3, έκτασης 3.855,55 τ.μ., με φερόμενο ιδιοκτήτη τον Μπουλοκώστα Νικόλαο του Ιωάννη και

δ) με αριθμ. κτηματολογικού πίνακα 4, έκτασης 418,05 τ.μ., με φερόμενο ιδιοκτήτη τον Γρηγοριάδη Κωνσταντίνο του Βασιλείου στο με κλίμακα 1:500 κτηματολογικό διάγραμμα, καθώς και περιγράφεται στον αντίστοιχο κτηματολογικό πίνακα, που συντάχθηκαν από τον Μιχαήλ Αναστάσιο Τοπογράφο Μηχανικό και θεωρήθηκαν από τον Προϊστάμενο της Δ/νσης Δημοσίων Έργων, Περιφέρειας Δυτικής Μακεδονίας, Νικόλαο Γκάση, Πολιτικό Μηχανικό.

Β. Εξουσιοδοτούμε τον Πατσώνα Χαρίσιο, Προϊστάμενο της Κτηματικής Υπηρεσίας Ν. Κοζάνης να υπογράψει, ως εκπρόσωπος του Δημοσίου, το σχετικό συμβόλαιο εξαγοράς.

Γ. Ορίζουμε υπόλογο του έργου την Βαρυτιμίδου Σουλτάνα, Υπάλληλο με Α' βαθμό της Δ.Ε.Κ.Ε./Π.Δ.Μ.

Η απόφαση αυτή να δημοσιευθεί στην Εφημερίδα της Κυβερνήσεως.

Κοζάνη, 14 Απριλίου 2010

Ο Γενικός Γραμματέας Περιφέρειας
ΓΕΩΡΓΙΟΣ ΚΙΡΚΟΣ

ΕΘΝΙΚΟ ΤΥΠΟΓΡΑΦΕΙΟ
Για τεχνικούς λόγους στο σχεδιάγραμμα, έγινε σμίκρυνση, κατά ποσοστό 36%

ΥΠΟΜΝΗΜΑ

ΕΞΑΡΤΗΣΗ:	Από το Εθνικό Τριγωνομετρικό Δίκτυο Γ.Υ.Σ.
ΥΨΟΜΕΤΡΙΚΗ ΑΦΕΤΗΡΙΑ:	Από το Εθνικό Τριγωνομετρικό Δίκτυο Γ.Υ.Σ.
ΠΡΟΒΟΛΙΚΟ ΣΥΣΤΗΜΑ:	U.T.M. (Ε.Γ.Σ.Α '87)
DATUM:	ΔΙΟΝΥΣΟΥ
ΕΛΛΕΙΨΟΕΙΔΕΣ:	GRS 80
ΣΥΝΤ. ΚΛΙΜΑΚΟΣ:	0.9996
Κ.Φ.Χ.:	ΚΟΖΑΝΗ 1: 50.000
ΑΡΧΗ ΣΥΝΤΕΤΑΓΜΕΝΩΝ:	Φ0=0 Λ0= (Κεντρ. Μεσημβρ.)

ΣΥΝΤ. ΚΛΙΜΑΚΟΣ ΣΤΗΝ ΠΕΡΙΟΧΗ ΜΕΛΕΤΗΣ: 1.000042


ΠΕΡΙΦ. ΔΥΤ. ΜΑΚΕΔΟΝΙΑΣ
ΔΙΕΥΘΥΝΣΗ ΔΗΜΟΣΙΩΝ ΕΡΓΩΝ


"ΚΑΘ. ΑΞ. ΕΓΝ. ΟΔΟΥ " ΝΙΚΗ ΟΡ. Ν. ΛΑΡΙΣΑΣ"
ΣΥΜΠΛΗΡΩΜΑΤΙΚΕΣ - ΥΠΟΣΤΗΡΙΚΤΙΚΕΣ ΜΕΛΕΤΕΣ
ΠΕΡΙΦΕΡΕΙΑΚΟΥ ΔΑΚΤΥΛΙΟΥ ΚΟΖΑΝΗΣ
ΒΕΛΤΙΩΣΗ ΚΑΤΩ ΔΙΑΒΑΣΕΩΝ
ΜΑΥΡΟΔΕΝΔΡΙΟΥ ΚΑΙ ΠΟΝΤΟΚΩΜΗΣ

ΤΟΠΟΓΡΑΦΙΚΗ ΜΕΛΕΤΗ


ΚΤΗΜΑΤΟΛΟΓΙΚΟ ΔΙΑΓΡΑΜΜΑ

ΗΜΕΡΟΜΗΝΙΑ: ΜΑΡΤΙΟΣ 2008	Κλίμακα 1:500		
ΟΜΑΔΑ ΜΕΛΕΤΗΣ:	ΣΥΝΤΑΧΘΗΚΕ: Ο ΜΗΧ/ΚΟΣ	ΥΠΟΓΡΑΦΗ	ΗΜ/ΝΙΑ
ΜΙΧΑΗΛ ΑΝΑΣΤΑΣΙΟΣ Τοπογράφος Μηχ/κος Α. Μιχαήλ 8 Άργος Ορεστικό - 52200 τηλ. 2467041630	ΜΙΧΑΗΛ Α.	[υπογραφή]	
	ΑΝΑΘΕΩΡ.		
Ο/ Η ΕΠΙΒΛΕΠΩΝ ΜΗΧΑΝΙΚΟΣ ΚΟΖΑΝΗ 30/11/2009	ΤΣΙΑΛΤΑ ΧΡΥΣΟΥΛΑ Πολιτικός Μηχ/κός με Α' βαθμό		
Ο/Η ΠΡΟΪΣΤΑΜΕΝΟΣ ΤΜΗΜ. ΣΥΓΚΟΙΝ. ΕΡΓΩΝ ΚΟΖΑΝΗ 30/11/2009	ΧΑΡΑΛΑΜΠΙΔΟΥ ΜΑΡΙΑ Τοπογράφος Μηχ/κός με Α' βαθμό		
Ο/ Η ΕΛΕΓΞΑΣ ΜΗΧΑΝΙΚΟΣ ΚΟΖΑΝΗ 30/11/2009	ΑΙΚΑΤΕΡΙΝΗ Γ. ΛΙΑΚΟΥ Αγρον. Τοπογράφος Μηχ/κός με Β' βαθμό		
Ο/Η ΠΡΟΪΣΤΑΜΕΝΟΣ ΤΜΗΜ. ΟΔ. ΚΥΚΛ. & ΤΟΠΟΓΡ. ΚΟΖΑΝΗ 30/11/2009	ΜΙΧΕΛΑΚΗΣ ΒΑΣΙΛΕΙΟΣ Αρχιτέκτων Μηχ/κός με Α' βαθμό		
ΘΕΩΡΗΘΗΚΕ - Ο ΠΡΟΪΣΤΑΜΕΝΟΣ Δ.Δ.Ε. / Π.Δ.Μ. ΚΟΖΑΝΗ 30/11/2009	ΓΚΑΣΗΣ ΝΙΚΟΛΑΟΣ Πολιτικός Μηχ/κός με Α' βαθμό - Δ/ντής		
ΕΓΚΡΙΤΙΚΗ ΑΠΟΦΑΣΗ: 31548/1510/ ...2008 ως Δ.Δ.Ε./Π.Δ.Μ.			

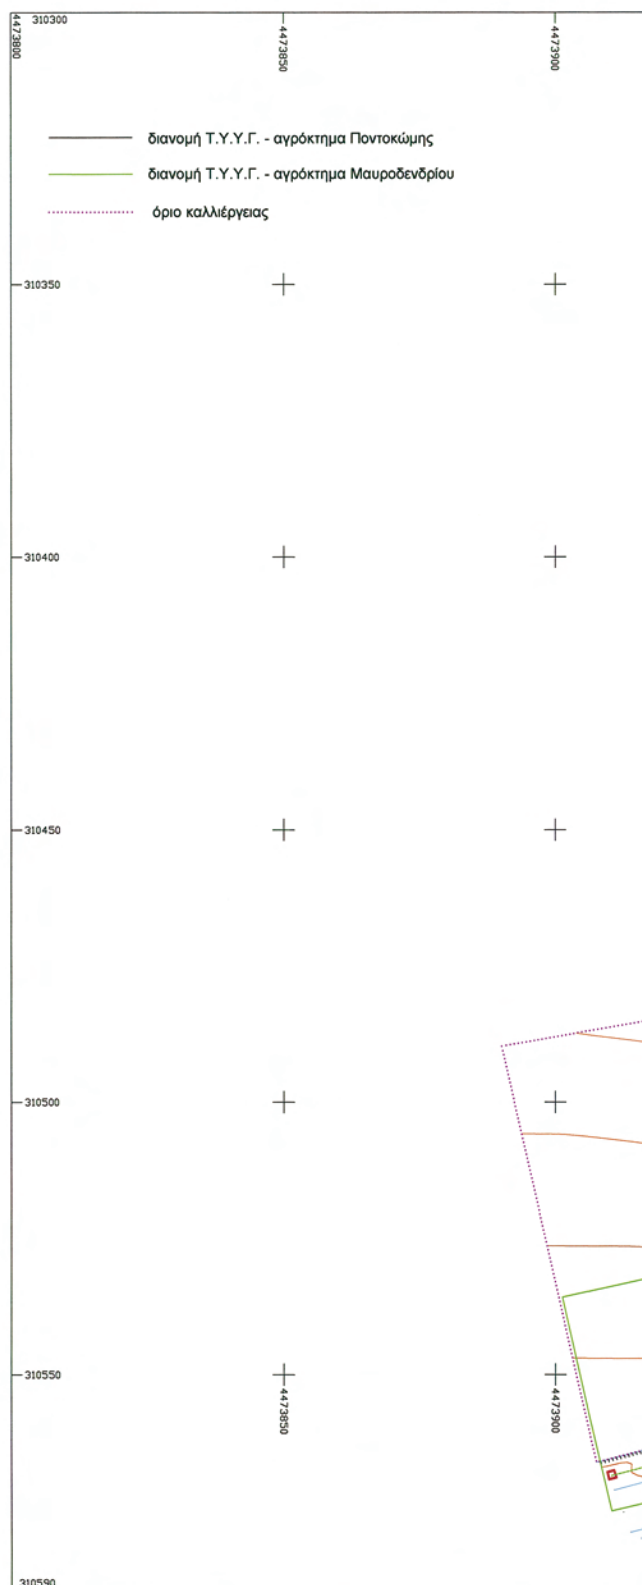

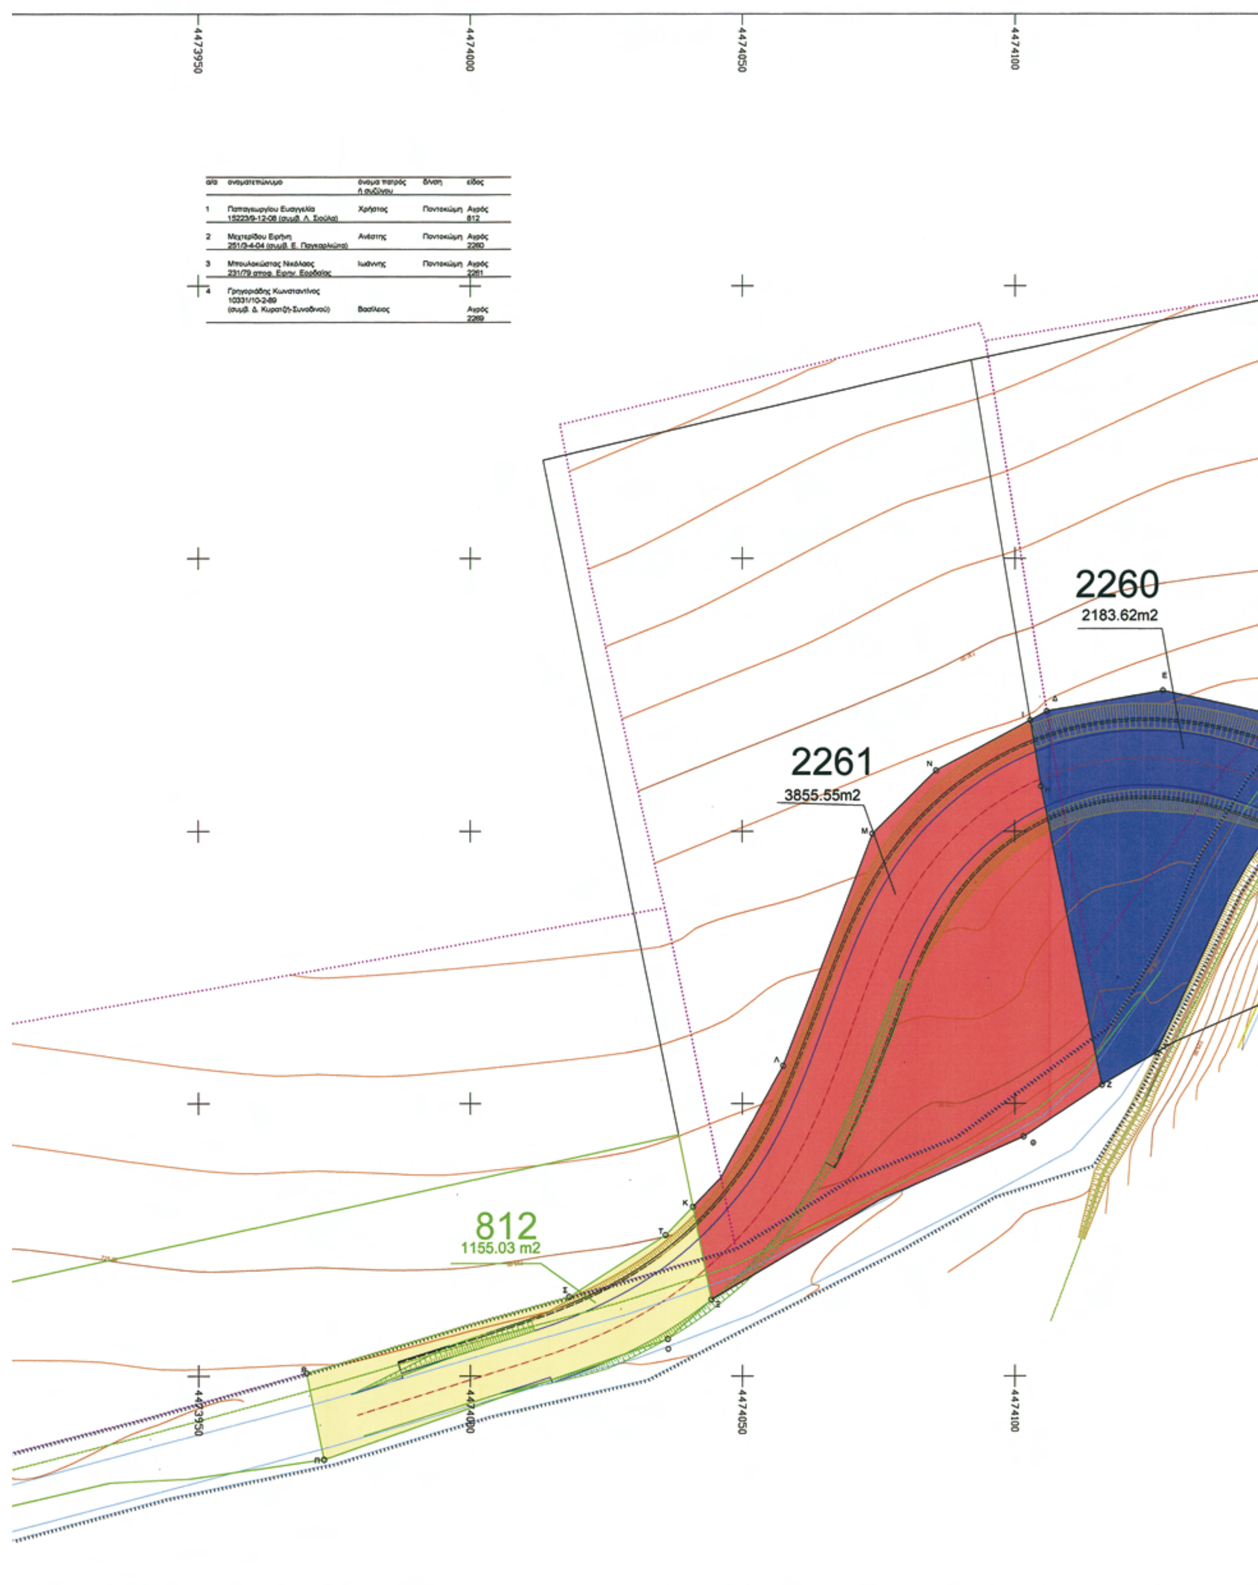

α/α	ονοματεπώνυμο	όνομα πατρός ή συζύγου	δ/νση	είδος
1	Παπαγεωργίου Ευαγγελία 15223/9-12-08 (συμβ. Λ. Σιούλα)	Χρήστος	Ποντοκώμη	Αγρός 812
2	Μαχτερίδου Ειρήνη 251/3-4-04 (συμβ. Ε. Παγκαρλιώτα)	Ανέστης	Ποντοκώμη	Αγρός 2260
3	Μπουλακιώτας Νικόλαος 231/79 αποφ. Ειρην. Εορδαίας	Ιωάννης	Ποντοκώμη	Αγρός 2261
4	Γρηγοριάδης Κωνσταντίνος 10331/10-2-89 (συμβ. Δ. Κυρατζή-Συνοδινού)	Βασίλειος		Αγρός 2269

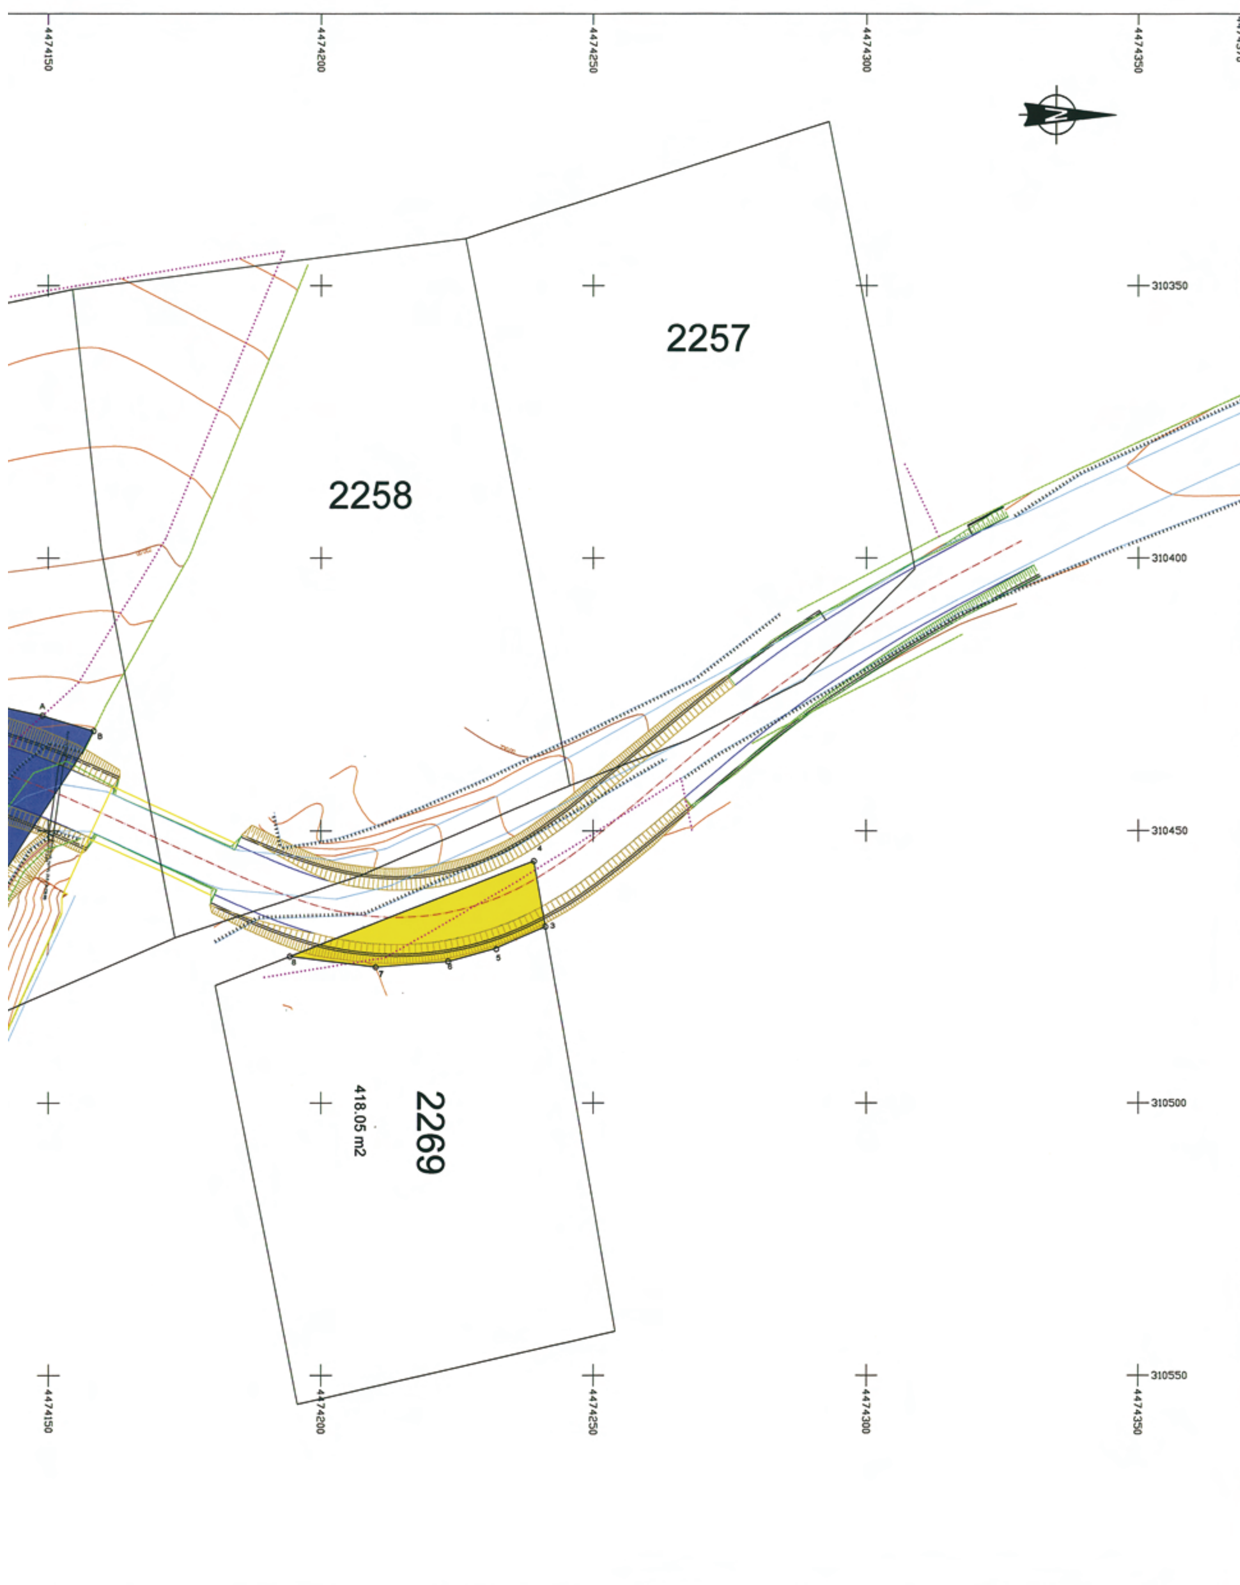

2257
2258
2269
418.05 m2
4474150
4474200
4474250
4474300
4474350
4474370
310350
310400
310450
310500
310550

Αριθμ. 3903/208 (3)

Συμπλήρωση διατάξεων του Σχεδίου Χωρικής και Οικιστικής Οργάνωσης Ανοικτής Πόλης (ΣΧΟΟΑΠ) Δήμου Ζαλόγγου Νομού Πρέβεζας.

Η ΓΕΝΙΚΗ ΓΡΑΜΜΑΤΕΑΣ ΠΕΡΙΦΕΡΕΙΑΣ ΗΠΕΙΡΟΥ

Έχοντας υπόψη:

1. Τις διατάξεις του Ν. 2503/1997 (ΦΕΚ 107/Α) «Διοίκηση, οργάνωση, στελέχωση της Περιφέρειας, ρύθμιση θεμάτων για την τοπική Αυτοδιοίκηση κ.λπ.».

2. Τις διατάξεις του Ν. 2508/1997 (ΦΕΚ 124/Α), «Βιώσιμη οικιστική ανάπτυξη των πόλεων και οικισμών της χώρας και άλλες διατάξεις» και ειδικότερα της παραγράφου 3 του άρθρου 5.

3. Τις διατάξεις του Ν. 2742/1999 (ΦΕΚ 207/Α), «Χωροταξικός σχεδιασμός και αειφόρος ανάπτυξη και άλλες διατάξεις».

4. Τις διατάξεις του Ν. 1337/1983 (ΦΕΚ 33/Α) «Επέκταση των πολεοδομικών σχεδίων, οικιστική ανάπτυξη και σχετικές ρυθμίσεις».

5. Τις διατάξεις του Ν. 1650/1986 (ΦΕΚ 160/Α) «για την προστασία του περιβάλλοντος».

6. Την αριθ. 14096/20.02.2008 (ΦΕΚ 423/Β) απόφαση Γενικού Γραμματέα Περιφέρειας Ηπείρου.

7. Την αριθ. 3716/18.08.2009 (ΦΕΚ 417/ΑΑΠ) απόφαση Γενικού Γραμματέα Περιφέρειας Ηπείρου «Έγκριση Σχεδίου Χωρικής και Οικιστικής Οργάνωσης Ανοικτής Πόλης (ΣΧΟΟΑΠ) Δήμου Ζαλόγγου Νομού Πρέβεζας».

8. Τα αριθ. Δ.Π. οικ. 207/18.01.2010 και Δ.Π. οικ. 208/18.01.2010 έγγραφα της Δ/νσης Πολεοδομίας και Π.Ε. της Ν.Α. Πρέβεζας.

9. Το γεγονός ότι το Β2 στάδιο της μελέτης ΣΧΟΟΑΠ Δήμου Ζαλόγγου, που είχε εγκριθεί και παραληφθεί από το Δημοτικό Συμβούλιο του Δήμου Ζαλόγγου με την αριθ. 27/2009 απόφασή του, δεν έθετε περιορισμό ως προς την ελάχιστη απόσταση των κτιρίων από τη γραμμή αιγιαλού για την περιοχή εντός των οικισμών ή ρυμοτομικών σχεδίων και εκ παραδρομής η δέσμευση αυτή δε συμπεριλήφθηκε στην ανωτέρω (7) απόφαση.

10. Το γεγονός ότι η ΚΥΑ 348849/2007 (ΦΕΚ 1/Β/2008) τροποποιήθηκε με την ΚΥΑ 336351/2009 (2402/Β).

11. Την ομόφωνα θετική γνωμοδότηση του ΣΧΟΠ Περιφέρειας Ηπείρου, όπως διατυπώνεται στην αριθ. 3/09.03.2010 πράξη του.

12. Το γεγονός ότι από τις κανονιστικές διατάξεις της παρούσας δεν προκαλείται δαπάνη σε βάρους του κρατικού προϋπολογισμού και του προϋπολογισμού του οικείου ΟΤΑ, αποφασίζουμε:

Συμπληρώνονται οι παράγραφοι ΣΤ.8, ΣΤ.21 και ΣΤ.24 της ανωτέρω (7) απόφασης και αναμορφώνονται ως εξής:

ΣΤ.8 Καθορίζεται ελάχιστη απόσταση των κτιρίων από τη γραμμή αιγιαλού 50 μ.. Η απαγόρευση αυτή ισχύει για τις περιοχές εκτός οικισμών και ρυμοτομικών σχεδίων. Εξαιρούνται τα κτίρια εξυπηρέτησης λιμενικών εγκαταστάσεων και καθ' ύψος προσθήκες σε νομίμως υφιστάμενα κτίρια, εφόσον αυτό δεν απαγορεύεται από άλλες διατάξεις.

ΣΤ.21 Εντός της περιοχής του ΣΧΟΟΑΠ εφαρμόζονται οι προϊσχύουσες διατάξεις στις περιπτώσεις που αναφέρονται στην παράγραφο 1 του άρθρου 26 του Ν. 2831/2000 (ΦΕΚ 140/Α), όπως εκάστοτε ισχύει. Οι οικοδομικές άδειες εκδίδονται ή αναθεωρούνται σύμφωνα με τα οριζόμενα στο άρθρο αυτό. Επίσης, εφαρμόζονται οι προϊσχύουσες διατάξεις για έργα ή δραστηριότητες για τα οποία έχει εγκριθεί η περιβαλλοντική αδειοδότηση ή έχουν υπαχθεί σε προγράμματα που χρηματοδοτούνται άμεσα ή έμμεσα από το Ελληνικό Δημόσιο ή την Ευρωπαϊκή Ένωση, υπό την προϋπόθεση ότι η οικοδομική άδεια θα εκδοθεί εντός έτους από της ισχύος της παρούσας.

ΣΤ.24 Για την εξαίρεση από την κατεδάφιση πτηνοκτηνοτροφικών μονάδων που υπάγονται στις διατάξεις του Ν. 3399/2005 (ΦΕΚ 255/Α) και της ΚΥΑ 244203/2006 (ΦΕΚ 75/Β) όπως ισχύουν σήμερα, εφαρμόζονται οι διατάξεις που ίσχυαν πριν την ημερομηνία έναρξης ισχύος της παρούσας, εφόσον κατατεθούν τα δικαιολογητικά που αναφέρονται στην ΚΥΑ 348849/2007 (ΦΕΚ 1/Β/2008) μέχρι την 31.12.2009, όπως εκάστοτε ισχύει. Οι μονάδες αυτές δύνανται να λειτουργούν το πολύ για δέκα (10) έτη από της ισχύος της παρούσας.

Η ισχύς της παρούσας απόφασης αρχίζει από τη δημοσίευσή της στην Εφημερίδα της Κυβερνήσεως.

Η απόφαση αυτή να δημοσιευθεί στην Εφημερίδα της Κυβερνήσεως.

Ιωάννινα, 12 Απριλίου 2010

Η Γενική Γραμματέας Περιφέρειας

ΔΗΜΗΤΡΑ ΓΕΩΡΓΑΚΟΠΟΥΛΟΥ - ΜΠΑΣΤΑ

ΕΘΝΙΚΟ ΤΥΠΟΓΡΑΦΕΙΟ

ΕΦΗΜΕΡΙΣ ΤΗΣ ΚΥΒΕΡΝΗΣΕΩΣ

ΠΕΡΙΦΕΡΕΙΑΚΑ ΓΡΑΦΕΙΑ ΠΩΛΗΣΗΣ Φ.Ε.Κ.

ΘΕΣΣΑΛΟΝΙΚΗ - Βασ. Όλγας 227 **23104 23956**
ΠΕΙΡΑΙΑΣ - Ευριπίδου 63 **210 4135228**
ΠΑΤΡΑ - Κορίνθου 327 **2610 638109**
ΙΩΑΝΝΙΝΑ - Διοικητήριο **26510 87215**
ΚΟΜΟΤΗΝΗ - Δημοκρατίας 1 **25310 22858**
ΛΑΡΙΣΑ - Διοικητήριο **2410 597449**
ΚΕΡΚΥΡΑ - Σαμαρά 13 **26610 89122**
ΗΡΑΚΛΕΙΟ - Πεδιάδος 2 **2810 300781**
ΜΥΤΙΛΗΝΗ - Πλ. Κωνσταντινουπόλεως 1 **22510 46654**

ΤΙΜΗ ΠΩΛΗΣΗΣ ΦΥΛΛΩΝ ΤΗΣ ΕΦΗΜΕΡΙΔΟΣ ΤΗΣ ΚΥΒΕΡΝΗΣΕΩΣ

Σε έντυπη μορφή

- Για τα Φ.Ε.Κ. από 1 μέχρι 16 σελίδες σε 1 €, προσαυξανόμενη κατά 0,20 € για κάθε επιπλέον οκτασέλιδο ή μέρος αυτού.
- Για τα φωτοαντίγραφα Φ.Ε.Κ. σε 0,15 € ανά σελίδα.

Σε μορφή DVD/CD

Τεύχος	Ετήσια έκδοση	Τριμηνιαία έκδοση	Μηνιαία έκδοση
Α΄	150 €	40 €	15 €
Β΄	300 €	80 €	30 €
Γ΄	50 €	-	-
Υ.Ο.Δ.Δ.	50 €	-	-
Δ΄	110 €	30 €	-
Α.Α.Π.	110 €	30 €	-
Ε.Β.Ι.	100 €	-	-
Α.Ε.Δ.	5 €	-	-
Δ.Δ.Σ.	200 €	-	20 €
Α.Ε. - Ε.Π.Ε. και **Γ.Ε.ΜΗ.**	-	-	100 €

- Η τιμή πώλησης μεμονωμένων Φ.Ε.Κ. σε μορφή cd-rom από εκείνα που διατίθενται σε ψηφιακή μορφή και μέχρι 100 σελίδες, σε 5 € προσαυξανόμενη κατά 1 € ανά 50 σελίδες.
- Η τιμή πώλησης σε μορφή cd-rom/dvd, δημοσιευμάτων μιας εταιρείας στο τεύχος Α.Ε.-Ε.Π.Ε. και Γ.Ε.ΜΗ. σε 5 € ανά έτος.

ΠΑΡΑΓΓΕΛΙΑ ΚΑΙ ΑΠΟΣΤΟΛΗ Φ.Ε.Κ.: Τηλεφωνικά: 210 4071010 - fax: 210 4071010 - internet: http://www.et.gr

ΕΤΗΣΙΕΣ ΣΥΝΔΡΟΜΕΣ Φ.Ε.Κ.

Τεύχος	Έντυπη μορφή	Ψηφιακή Μορφή
Α΄	225 €	190 €
Β΄	320 €	225 €
Γ΄	65 €	Δωρεάν
Υ.Ο.Δ.Δ.	65 €	Δωρεάν
Δ΄	160 €	80 €
Α.Α.Π.	160 €	80 €
Ε.Β.Ι.	65 €	33 €
Α.Ε.Δ.	10 €	Δωρεάν
Α.Ε. - Ε.Π.Ε. και **Γ.Ε.ΜΗ.**	2.250 €	645 €
Δ.Δ.Σ.	225 €	95 €
Α.Σ.Ε.Π.	70€	Δωρεάν
Ο.Π.Κ.	-	Δωρεάν
Α΄+ Β΄+ Δ΄ + Α.Α.Π.	-	450 €

- Το τεύχος Α.Σ.Ε.Π. (έντυπη μορφή) θα αποστέλλεται σε συνδρομητές ταχυδρομικά, με την επιβάρυνση των 70 €, ποσό το οποίο αφορά τα ταχυδρομικά έξοδα.
- Για την παροχή πρόσβασης μέσω διαδικτύου σε Φ.Ε.Κ. προηγουμένων ετών και συγκεκριμένα στα τεύχη: **α)** Α, Β, Δ, Α.Α.Π., Ε.Β.Ι. και Δ.Δ.Σ., η τιμή προσαυξάνεται, πέραν του ποσού της ετήσιας συνδρομής του 2007, κατά 40 € ανά έτος και ανά τεύχος και **β)** για το τεύχος Α.Ε.-Ε.Π.Ε. & Γ.Ε.ΜΗ., κατά 60 € ανά έτος παλαιότητας.

* Η καταβολή γίνεται σε όλες τις Δημόσιες Οικονομικές Υπηρεσίες (Δ.Ο.Υ.). Το πρωτότυπο διπλότυπο (έγγραφο αριθμ. πρωτ. 9067/28.2.2005 2η Υπηρεσία Επιτρόπου Ελεγκτικού Συνεδρίου) με φροντίδα των ενδιαφερομένων, πρέπει να αποστέλλεται ή να κατατίθεται στο Εθνικό Τυπογραφείο (Καποδιστρίου 34, Τ.Κ. 104 32 Αθήνα).
* Σημειώνεται ότι φωτοαντίγραφα διπλοτύπων, ταχυδρομικές Επιταγές για την εξόφληση της συνδρομής, δεν γίνονται δεκτά και θα επιστρέφονται.
* Οι οργανισμοί τοπικής αυτοδιοίκησης, τα νομικά πρόσωπα δημοσίου δικαίου, τα μέλη της Ένωσης Ιδιοκτητών Ημερησίου Τύπου Αθηνών και Επαρχίας, οι τηλεοπτικοί και ραδιοφωνικοί σταθμοί, η Ε.Σ.Η.Ε.Α., τα τριτοβάθμια συνδικαλιστικά Όργανα και οι τριτοβάθμιες επαγγελματικές ενώσεις δικαιούνται έκπτωσης πενήντα τοις εκατό (50%) επί της ετήσιας συνδρομής (τρέχον έτος + παλαιότητα).
* Το ποσό υπέρ Τ.Α.Π.Ε.Τ. [5% επί του ποσού συνδρομής (τρέχον έτος + παλαιότητα)], καταβάλλεται ολόκληρο (Κ.Α.Ε. 3512) και υπολογίζεται πριν την έκπτωση.
* Στην Ταχυδρομική συνδρομή του τεύχους Α.Σ.Ε.Π. δεν γίνεται έκπτωση.

Πληροφορίες για δημοσιεύματα που καταχωρούνται στα Φ.Ε.Κ. στο τηλ.: 210 5279000.
Φωτοαντίγραφα παλαιών Φ.Ε.Κ.: Μάρνη 8 τηλ.: 210 8220885, 210 8222924, 210 5279050.
Οι πολίτες έχουν τη δυνατότητα ελεύθερης ανάγνωσης των δημοσιευμάτων που καταχωρούνται σε όλα τα τεύχη της Εφημερίδας της Κυβερνήσεως πλην εκείνων που καταχωρούνται στο τεύχος Α.Ε.-Ε.Π.Ε και Γ.Ε.ΜΗ., από την ιστοσελίδα του Εθνικού Τυπογραφείου (www.et.gr).

Οι υπηρεσίες εξυπηρέτησης πολιτών λειτουργούν καθημερινά από 08:00 μέχρι 13:00



ΑΠΟ ΤΟ ΕΘΝΙΚΟ ΤΥΠΟΓΡΑΦΕΙΟ
ΚΑΠΟΔΙΣΤΡΙΟΥ 34 * ΑΘΗΝΑ 104 32 * ΤΗΛ. 210 52 79 000 * FAX 210 52 21 004
ΗΛΕΚΤΡΟΝΙΚΗ ΔΙΕΥΘΥΝΣΗ: http://www.et.gr – e-mail: webmaster.et@et.gr